



DETALHE 2
SEM ESCALA

CAMADAS DO CALÇAMENTO

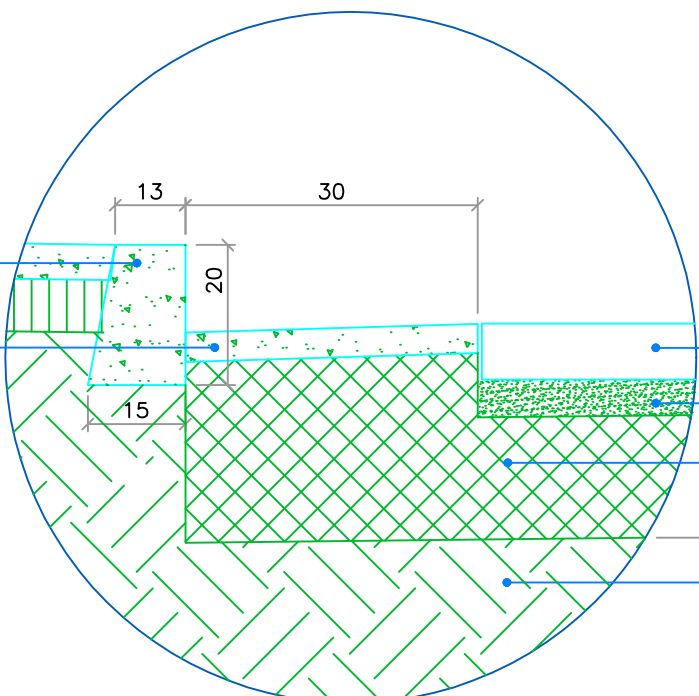

DETALHE 1
SEM ESCALA

DETALHES DO CALÇAMENTO

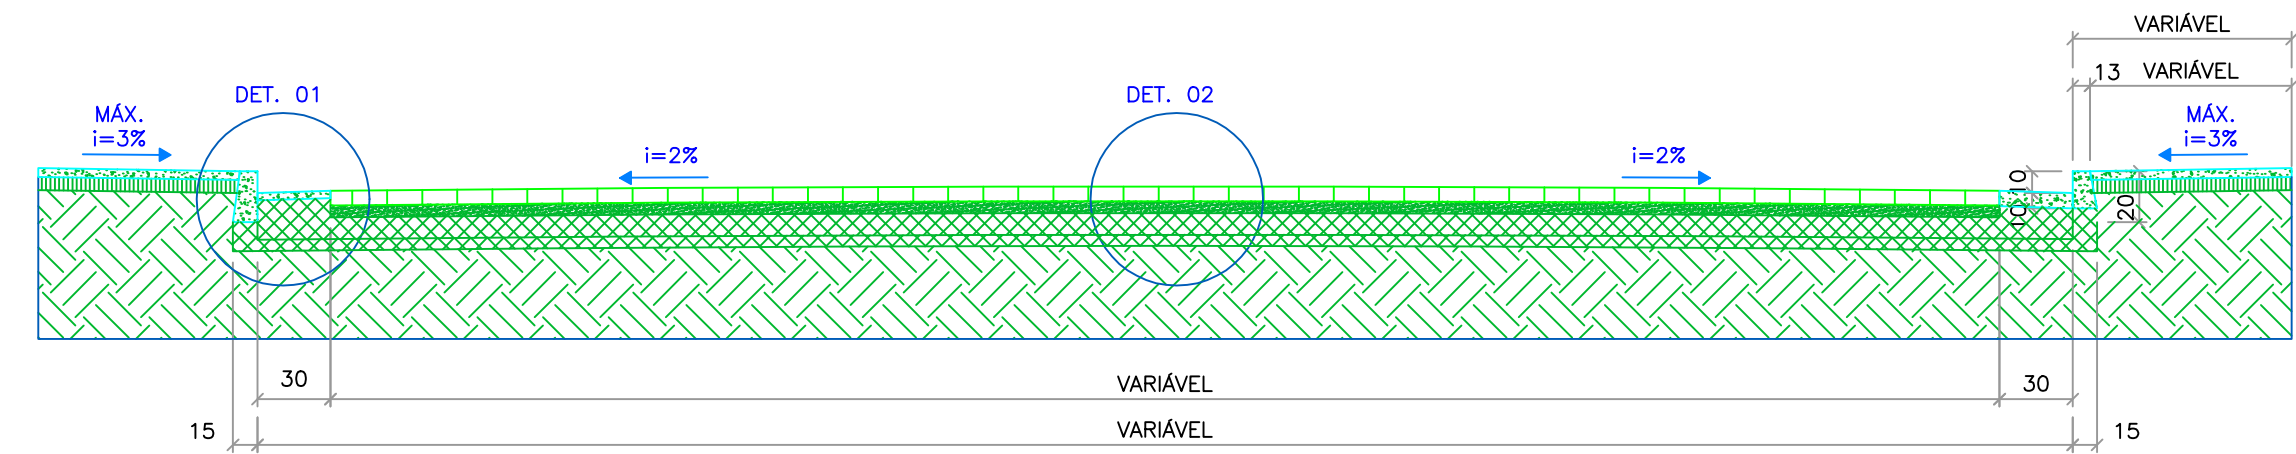


LEGENDA:

- COLHÃO DE AREIA - 7cm
- BASE REGULARIZADA H. máxima - 15cm
- TERRENO NATURAL
- REGULARIZAÇÃO SOB PASSEIO PÚBLICO

SEÇÃO BÁSICA DAS VIAS
ESCALA 1:50

MORRO DO PIAO						
Área De Regularização(m²)	Passeio (m²)	Meio-fio (m.l)	Travessão (m.l)	Sarjeta 30cm(m²)	Largura média (m.l.)	Área de Rolamento(m²)
580,00	0,00	240,00	19,32	72,00	4,83	508,00

OBS.: medidas em cm

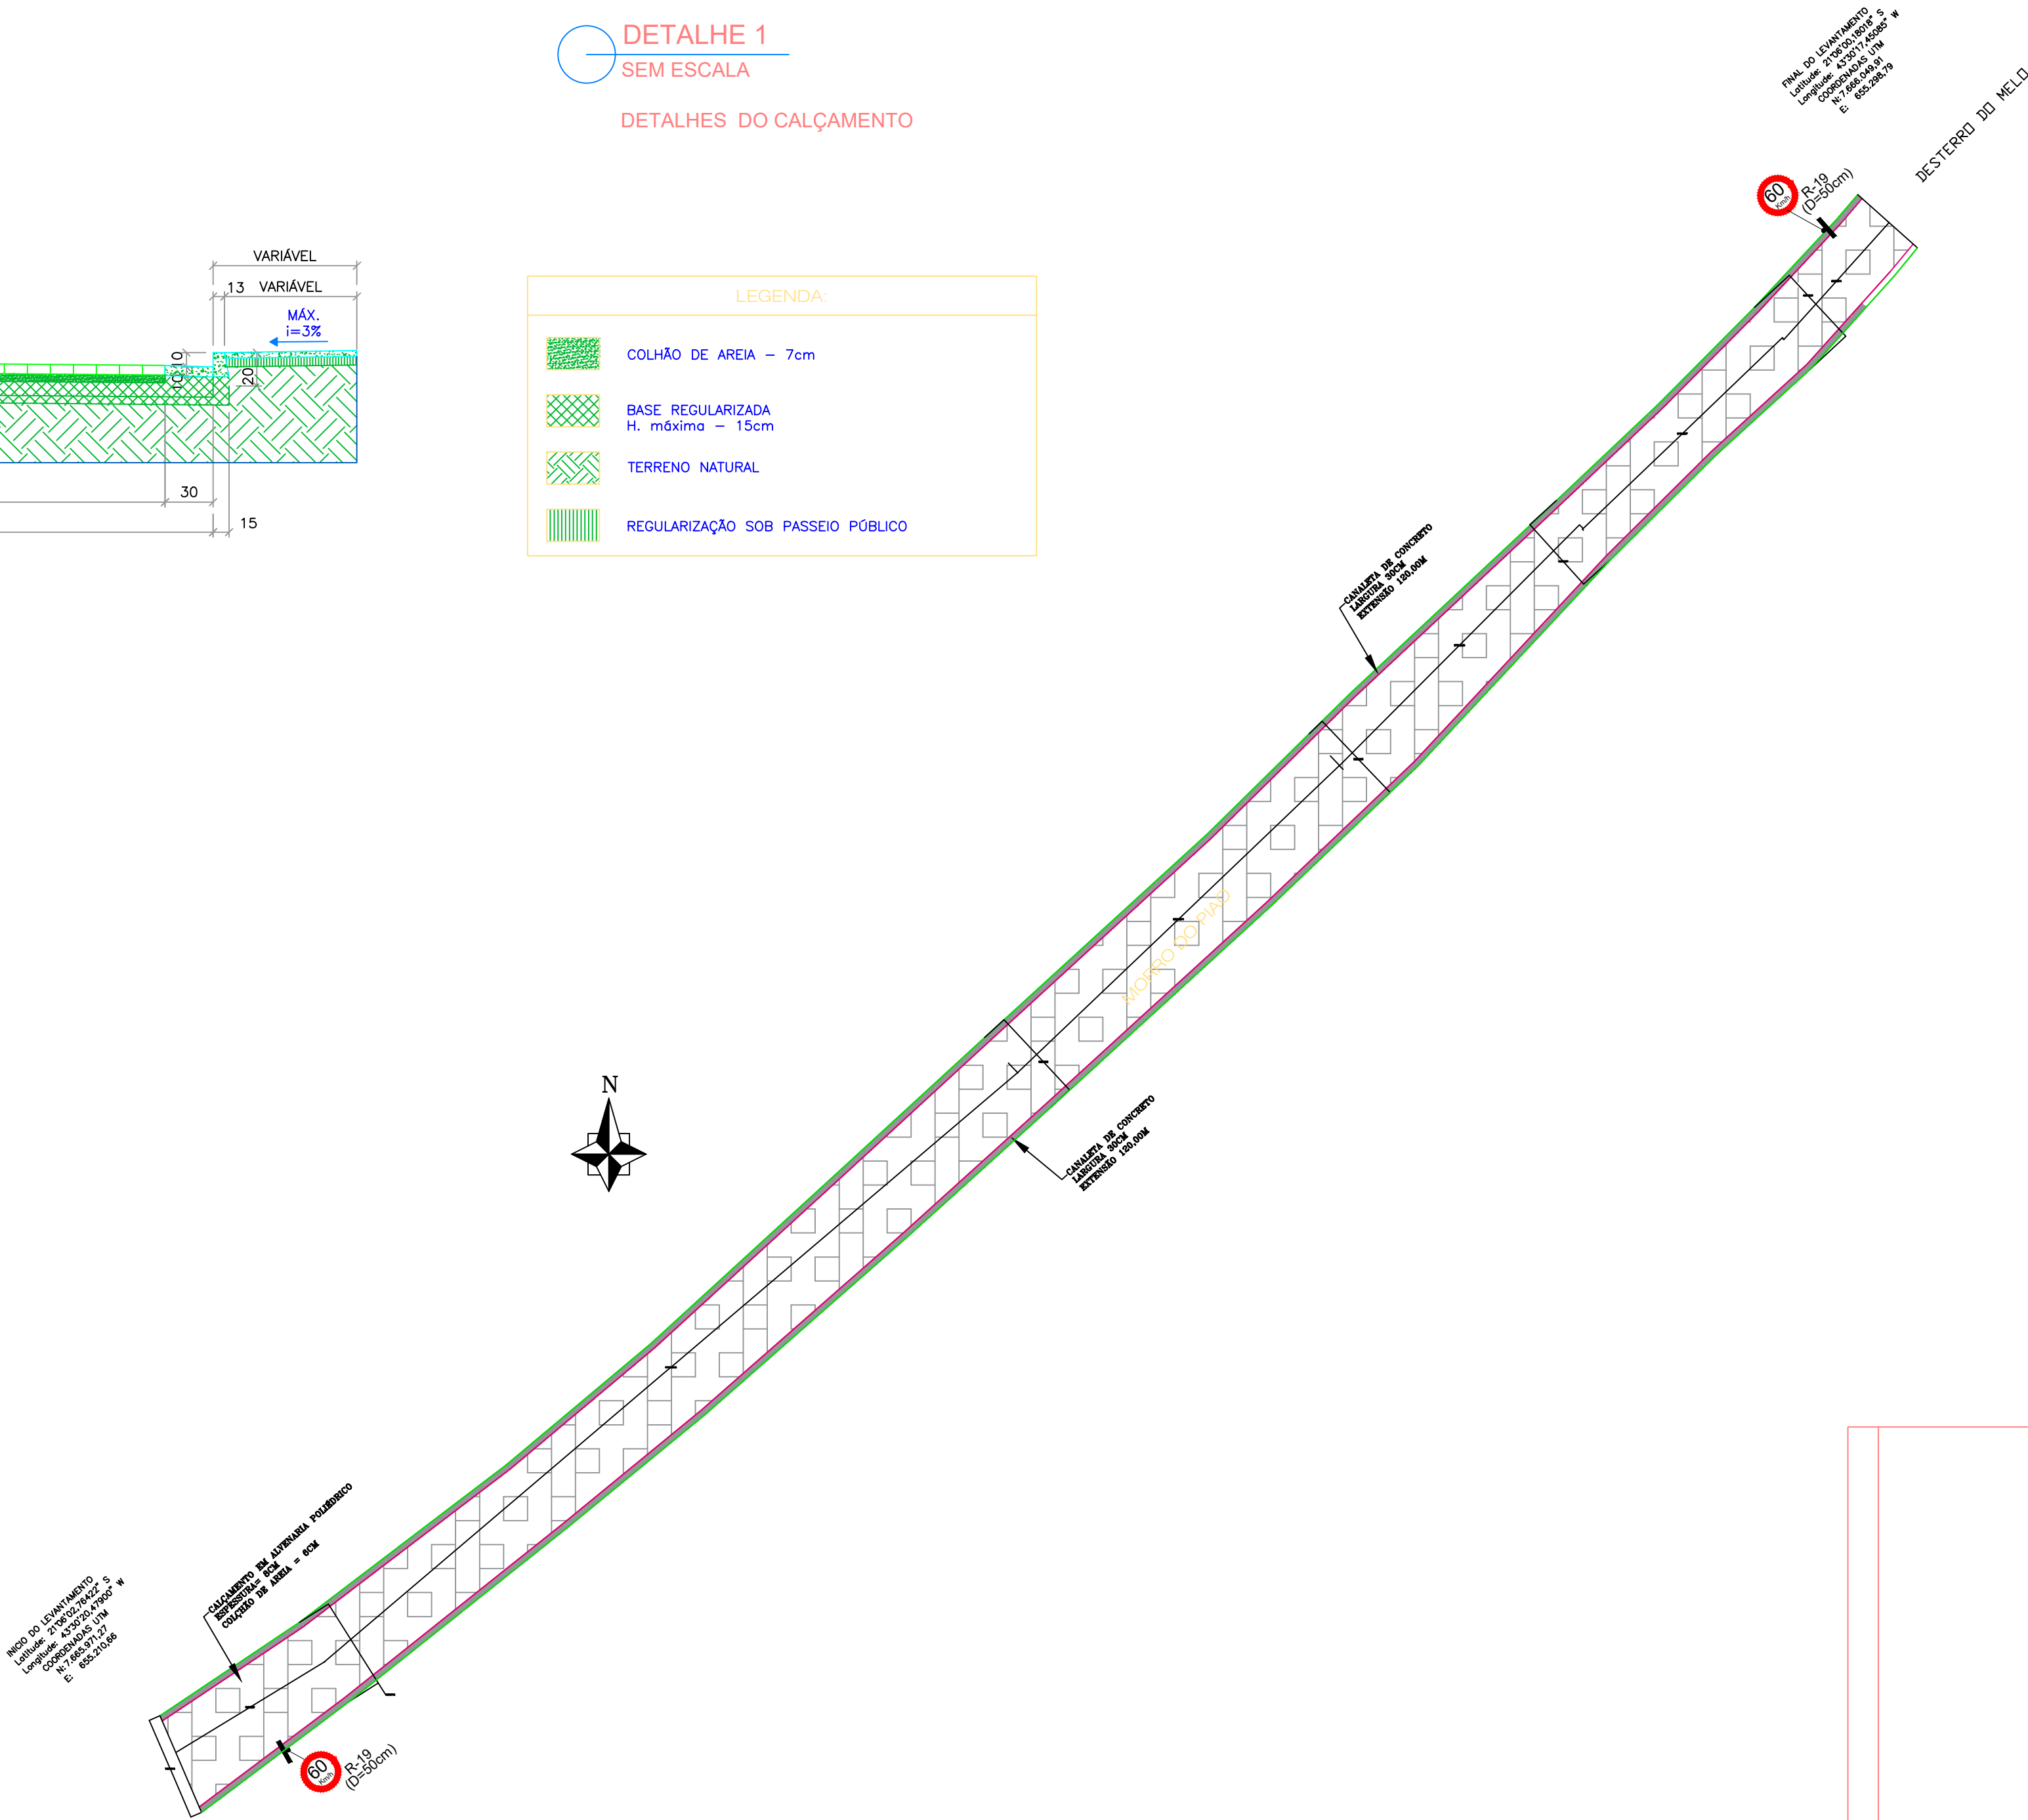

LEGENDA:

- ÁREA DE CALÇAMENTO e=10 A 15cm
- SARJETA A EXECUTAR (PELO CONVÊNIO)
- MEIO FIO À EXECUTAR (PELO CONVÊNIO)
- RAMPAS ACESSÍVEIS TIPO "D" DA NBR9050

OBS.: medidas em cm

Responsável Técnico		Esc.	
VINICIUS LUIS DA SILVA Engenheiro Civil		CREA 254401/D	
Proprietário/Prefeitura Municipal		CPF	
MAYARA GARCIA LOPES DA SILVA TAFURI Prefeito do município de Desterro do Melo - MG		090.468.376-10	
PARA USO DA PREFEITURA MUNICIPAL	Título	Esc.	
	Projeto de Calçamento de Via Pública		
	Uso		
	Via Pública		
	Conteúdo		
DADOS DO PROJETO BÁSICO	Planta da Via e Detalhes Executivos		
	Endereço	Data	
	Vias Públicas-Município de Desterro do Melo - MG	28/08/2021	
Áreas:		Folha	01/01
VIDE QUADRO DE ÁREAS			